

ΕΦΗΜΕΡΙΣ ΤΗΣ ΚΥΒΕΡΝΗΣΕΩΣ
ΤΗΣ ΕΛΛΗΝΙΚΗΣ ΔΗΜΟΚΡΑΤΙΑΣ

ΑΘΗΝΑ 27 ΟΚΤΩΒΡΙΟΥ 1983 | ΤΕΥΧΟΣ ΤΕΤΑΡΤΟ | ΑΡΙΘΜΟΣ ΦΥΛΛΟΥ 554

ΠΟΛΕΟΔΟΜΙΑ

ΑΠΑΛΛΟΤΡΙΩΣΕΙΣ

ΑΠΟΦΑΣΕΙΣ

ΑΠΑΛΛΟΤΡΙΩΣΕΙΣ

ΑΠΟΦΑΣΕΙΣ

Αριθ. 3507 (1)

Επικύρωση έκθεσης και διαγραμμάτων καθορισμού οριογραμμής και παραλίας στον 'Ορμο Φοίνικα και τμήμα 'Ορμου Ποσειδωνίας Σύρου Κυκλάδων.

Η ΝΟΜΑΡΧΗΣ ΚΥΚΛΑΔΩΝ

Γνωρίζοντας :

1. Τις διατάξεις του άρθρου 1 του Ν. 3200/55 «περί Διοικητικής Αποκεντρώσεως».

2. Το Ν.Δ. 11/12.11.1929 «περί Διοικήσεως Δημοσίων Κτημάτων».

3. Τα άρθρα 1, 2 του Α.Ν. 2344/1940 «περί Αιγιαλού και Παραλίας».

4. Το Π.Δ. 636/77 «περί διαρθρώσεως του Υπουργείου Οικονομικών και Οργανισμού των Υπηρεσιών αυτού».

5. Τα τοπογραφικά διαγράμματα Φ2, Φ3, Φ4, Φ5 του 'Ορμου Φοίνικα και Τμήμα του 'Ορμου Ποσειδωνίας Σύρου Κυκλάδων με κλίμακα 1 : 500 που συντάχθηκε από τον Τοπογράφο Μηχανικό 'Αγγελο Δασκαλόπουλο, θεωρήθηκε και επαληθεύτηκε στο πεδίο για την ακρίβεια της αποτύπωσης τη 16.7.1981 από το Διευθυντή Τεχνικών Υπηρεσιών Δημήτριο Τζουμαχίδη, Νομομηχανικό με βαθμό 4ο και στο οποίο χαράκτηκε με κόκκινη γραμμή το όριο του αιγιαλού και με κίτρινη το όριο της παραλίας.

6. Την από 16.7.1981 έκθεση της Επιτροπής του άρθρου 74 του Π.Δ. 636/77.

7. Τη σύμφωνη γνώμη του Γενικού Επιτελείου Ναυτικού που διατυπώθηκε με το Φ.187.2/684/81/Σ.1848/23.10.1981 έγγραφό του, αποφασίζουμε :

Επικυρώνουμε την από 16.7.1981 έκθεση της Επιτροπής και το σχετικό τοπογραφικό διάγραμμα του 'Ορμου Φοίνικα και τμήμα 'Ορμου Ποσειδωνίας Σύρου Κυκλάδων για τον καθορισμό αιγιαλού και παραλίας.

Η απόφαση αυτή, η έκθεση της επιτροπής και το σχετικό τοπογραφικό διάγραμμα να δημοσιευθούν στην Εφημερίδα της Κυβέρνησης.

ΕΚΘΕΣΗ

Καθορισμού Αιγιαλού και Παραλίας στον όρμο Φοίνικα και τμήματος 'Ορμου Ποσειδωνίας.

Στη Σύρο σήμερα τη 16η Ιουλίου 1981 ημέρα Πέμπτη και ώρα 10η πρωινή, αφού μεταβήκαμε επί τόπου οι υπογράφοντες :

1. Χαράλαμπος Μπεδούβας, Οικονομικός 'Εφορος Σύρου νομίμως εκπροσωπούμενος από τον Ιωάννη Σκαβάκη.

2. Δημήτριος Τζουμαχίδης, Νομομηχανικός με 4ο β. Δ/ντής Τ.Υ. Ν. Κυκλάδων.

3. Στέργιος Παπάστεργίου, Πλωτάρχης Λ.Σ., Λιμενάρχης Σύρου,

αποτελούντες την κατά νόμο επιτροπή καθορισμού των ορίων Αιγιαλού και παραλίας, προέβημεν εις τον καθορισμό των ορίων αιγιαλού και παραλίας ο οποίος καθορισμός διενεργείται για πρώτη φορά αφού έγινε αυτοψία τη 16.7.1981, και έχοντας υπόψη :

1. Τα 4 τοπογραφικά διαγράμματα της περιοχής των όρμων Φοίνικα και Ποσειδωνίας Ν. Σύρου υπό κλίμακα 1 : 500 συνταχθέντα υπό του Τοπογράφου Μηχανικού 'Αγγελου Δασκαλόπουλου και εγκεκριμένα υπό της Νομαρχίας Κυκλάδων (Δ.Τ.Υ.Ν.Κ.) διά της υπ' αριθ. 6669/18.3.1971 αποφάσεως και προσφάτως θεωρηθέντα.

2. Τις διατάξεις του Α.Ν. 2344/1940 περί Αιγιαλού και Παραλίας.

Α) Καθορίζει, χαράσσει δι' ερυθράς το όριο του Αιγιαλού ως Πολυγωνική Κ1, Κ2, Κ3..., Κ41.

Οι εξασφαλίσεις των κορυφών έγιναν από τις συντεταγμένες των στο εγκεκριμένο τριγωνομετρικό δίκτυο.

Ο αιγιαλός εχαράχθη με βάση τη μορφή της ακτής σε κάθε σημείο του όρμου και συγκεκριμένα όπου η ακτή είναι βραχώδης και απόκρημνος και σε υψόμετρο από τη θάλασσα η απόσταση του Αιγιαλού είναι μικρή, ενώ όπου υπάρχει αμμουδιά ο Αιγιαλός την καλύπτει όλη.

Τα τοπογραφικά διαγράμματα συντάχθηκαν το Νοέμβριο του 1971 και θεωρήθηκαν στις 16.7.1981.

Σημ. : Εξαιρούνται της παραλίας τα εις αυτήν κτίσματα.

Εξασφαλίσεις κορυφών αιγιαλού

Κ1	Χ	— 933,00	Ψ	+ 500,00
Κ2	»	— 940,50	»	+ 593,50
Κ3	»	— 951,60	»	+ 602,80
Κ4	»	— 944,20	»	+ 633,90
Κ5	»	— 919,00	»	+ 668,60
Κ6	»	— 907,50	»	+ 674,00
Κ7	»	— 907,00	»	+ 715,50
Κ8	»	— 902,00	»	+ 746,60
Κ9	»	— 934,80	»	+ 793,50
Κ10	»	— 940,00	»	+ 808,80
Κ11	»	— 936,70	»	+ 832,80
Κ12	»	— 924,00	»	+ 857,20
Κ13	»	— 900,00	»	+ 881,00
Κ14	»	— 863,50	»	+ 891,60
Κ15	»	— 853,50	»	+ 901,20
Κ16	»	— 823,00	»	+ 907,60
Κ17	»	— 774,30	»	+ 906,10
Κ18	»	— 792,00	»	+ 966,50
Κ19	»	— 770,00	»	+ 993,40
Κ20	»	— 761,60	»	+ 1008,40
Κ21	»	— 726,10	»	+ 1030,00
Κ22	»	— 686,40	»	+ 1043,60
Κ23	»	— 592,00	»	+ 1056,50
Κ24	»	— 540,50	»	+ 1063,00
Κ25	»	— 498,60	»	+ 1053,50
Κ26	»	— 400,00	»	+ 1050,00
Κ27	»	— 350,00	»	+ 1007,50
Κ28	»	— 321,00	»	+ 950,00
Κ29	»	— 294,10	»	+ 900,00
Κ30	»	— 274,60	»	+ 886,50
Κ31	»	— 233,70	»	+ 891,60
Κ32	»	— 211,60	»	+ 900,00
Κ33	»	— 194,00	»	+ 927,80
Κ34	»	— 166,80	»	+ 919,70
Κ35	»	— 132,00	»	+ 901,00
Κ36	»	— 100,00	»	+ 868,40
Κ37	»	— 67,00	»	+ 842,90
Κ38	»	— 5,80	»	+ 815,90
Κ39	»	— 50,00	»	+ 790,50
Κ40	»	— 142,60	»	+ 703,50
Κ41	»	— 160,50	»	+ 679,00

Β) Καθορίζει, χαράσσει διά κίτρινης το όριο της παραλίας ως πολυγωνική Π1, Π2, Π3. . . Π41.

Όπου αυτή συμπίπτει με το όριο του Αιγιαλού δεν χαράσσεται. Τα υφιστάμενα μόνιμα και στεγασμένα κτίσματα εξαιρούνται της λωρίδος της παραλίας ως η γνωμοδότηση του Ν.Σ.Κ. 630/64.

Η παραλία εχαράχθη 15,00 μ. από τον Αιγιαλό εάν αυτός είναι μέχρι 10 μ. και 20 μ. από τη μέση γραμμή ακτής και αιγιαλού, εάν αυτός είναι άνω των 10 μ., οι κορυφές της παραλίας εξασφαλίσθηκαν από τις συντεταγμένες των στο τριγωνομετρικό δίκτυο και από τις γωνίες σταθερών κτιρίων.

Εξασφαλίσεις κορυφών Παραλίας

Π1	Χ	— 948,90	Ψ	+ 500,00
Π2	»	— 952,50	»	+ 587,70
Π3	»	— 964,50	»	+ 536,00
Π4	»	— 958,50	»	+ 639,00
Π5	»	— 927,30	»	+ 681,10
Π6	»	— 916,60	»	+ 684,20
Π7	»	— 921,20	»	+ 718,80
Π8	»	— 913,00	»	+ 742,40
Π9	»	— 944,80	»	+ 788,60
Π10	»	— 953,50	»	+ 805,50
Π11	»	— 952,50	»	+ 836,50
Π12	»	— 932,50	»	+ 867,20
Π13	»	— 906,50	»	+ 892,40
Π14	»	— 869,00	»	+ 905,20
Π15	»	— 860,00	»	+ 915,00
Π16	»	— 822,50	»	+ 921,60
Π17	»	— 782,40	»	+ 912,00
Π18	»	— 800,00	»	+ 972,00
Π19	»	— 773,30	»	+ 998,40
Π20	»	— 763,10	»	+ 1010,50
Π21	»	— 728,20	»	+ 1033,50
Π22	»	— 688,00	»	+ 1049,00
Π23	»	— 593,00	»	+ 1063,20
Π24	»	— 542,00	»	+ 1070,00
Π25	»	— 498,20	»	+ 1058,30
Π26	»	— 400,00	»	+ 1054,00
Π27	»	— 342,60	»	+ 1011,50
Π28	»	— 309,90	»	+ 954,80
Π29	»	— 284,00	»	+ 909,60
Π30	»	— 273,00	»	+ 898,50
Π31	»	— 237,00	»	+ 906,50
Π32	»	— 219,70	»	+ 908,10
Π33	»	— 196,00	»	+ 938,50
Π34	»	— 160,00	»	+ 933,00
Π35	»	— 127,40	»	+ 908,70
Π36	»	— 92,00	»	+ 878,30
Π37	»	— 61,00	»	+ 853,70
Π38	»	— 7,00	»	+ 820,50
Π39	»	— 50,00	»	+ 797,00
Π40	»	— 149,00	»	+ 711,00
Π41	»	— 168,40	»	+ 680,70

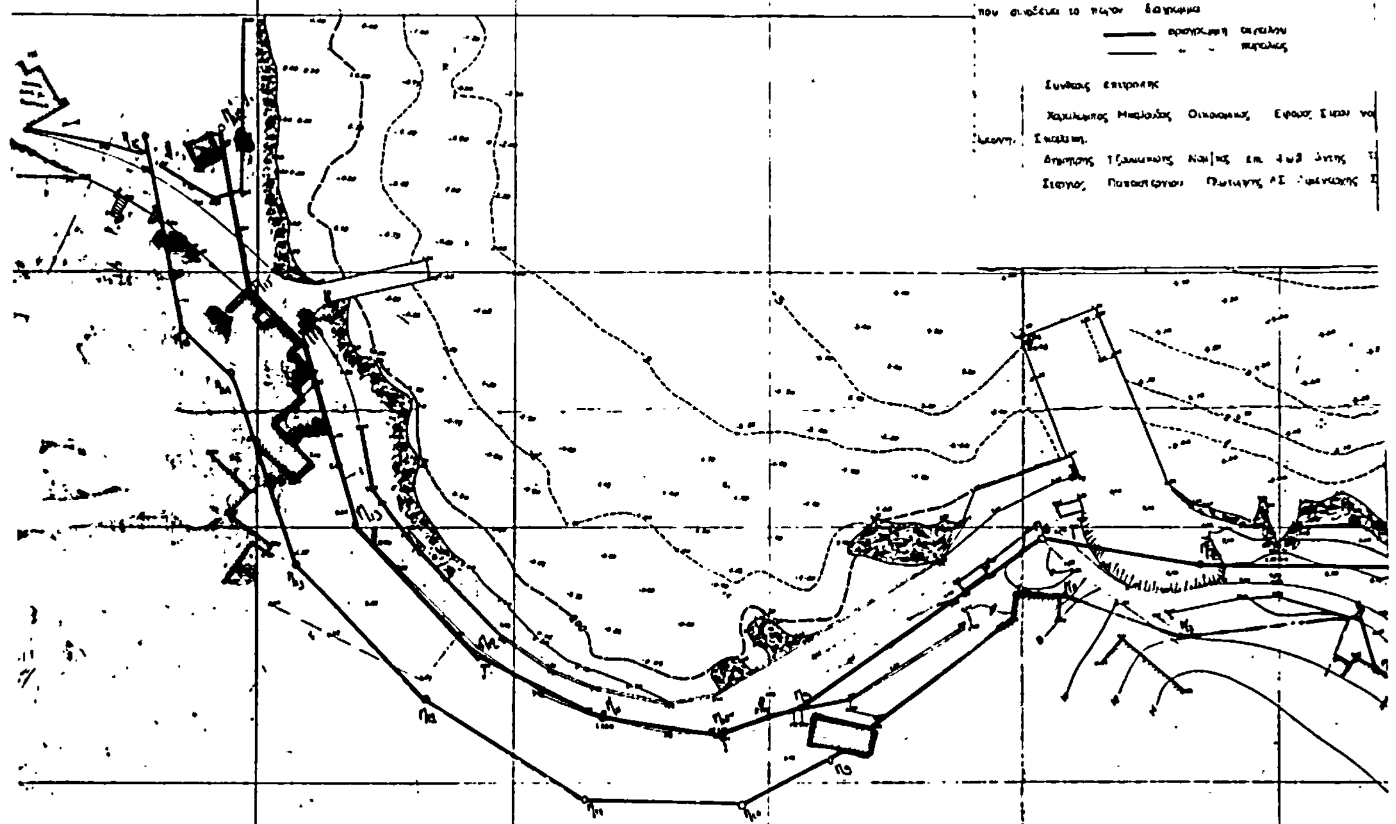
Η Επιτροπή

Ο Πρόεδρος
ΣΚΑΒΑΚΗΣ ΙΩΑΝ.

Τα μέλη
ΤΖΟΥΜΑΚΙΔΗΣ ΔΗΜ.
ΠΑΠΑΣΤΕΡΓΙΟΥ Σ.

Ερμούπολη, 24 Ιουνίου 1983

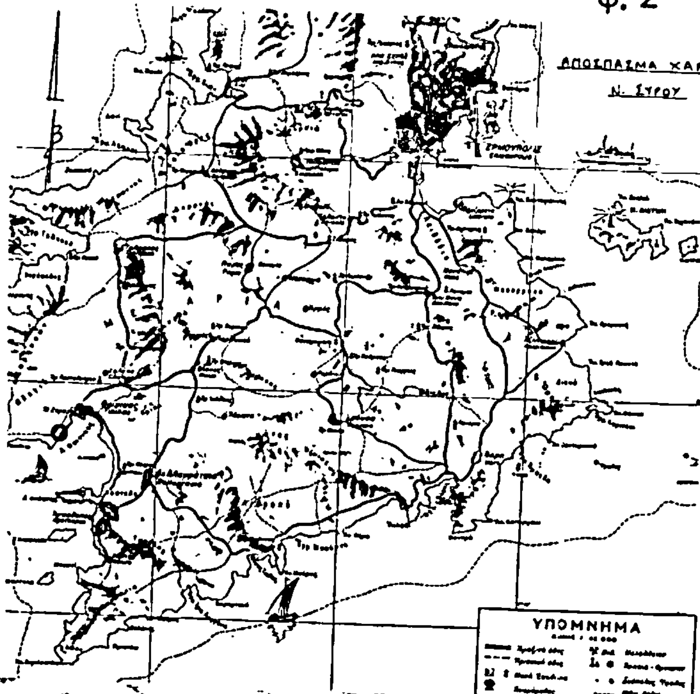
Η Νομάρχης
ΕΛΙΣΑΒΕΤ ΠΑΠΑΖΩΗ


ΒΑΣΙΛΕΙΟΝ ΤΗΣ ΕΛΛΑΔΟΣ
ΛΙΜΕΝΙΚΟΝ ΤΑΜΕΙΟΝ ΣΥΡΟΥ
ΑΝΑΔΟΧΟΣ · ΑΓΓΕΛΟΣ Γ. ΔΑΣΚΑΛΟΠΟΥΛΟΣ
ΑΓΡΟΝΟΜΟΣ - ΤΟΠΟΓΡΑΦΟΣ - ΜΗΧΑΝΙΚΟΣ
ΓΙΑ ΤΟ ΚΑΘΟΡΙΣΜΟ ΟΡΙΩΝ

...Ν ΔΙΑΓΡΑΜΜΑ

...ΟΥ ΦΟΙΝΙΚΟΣ

φ. 2



ΣΥΡΟΣ ΝΟΕΜΒΡΙΟΣ 1971

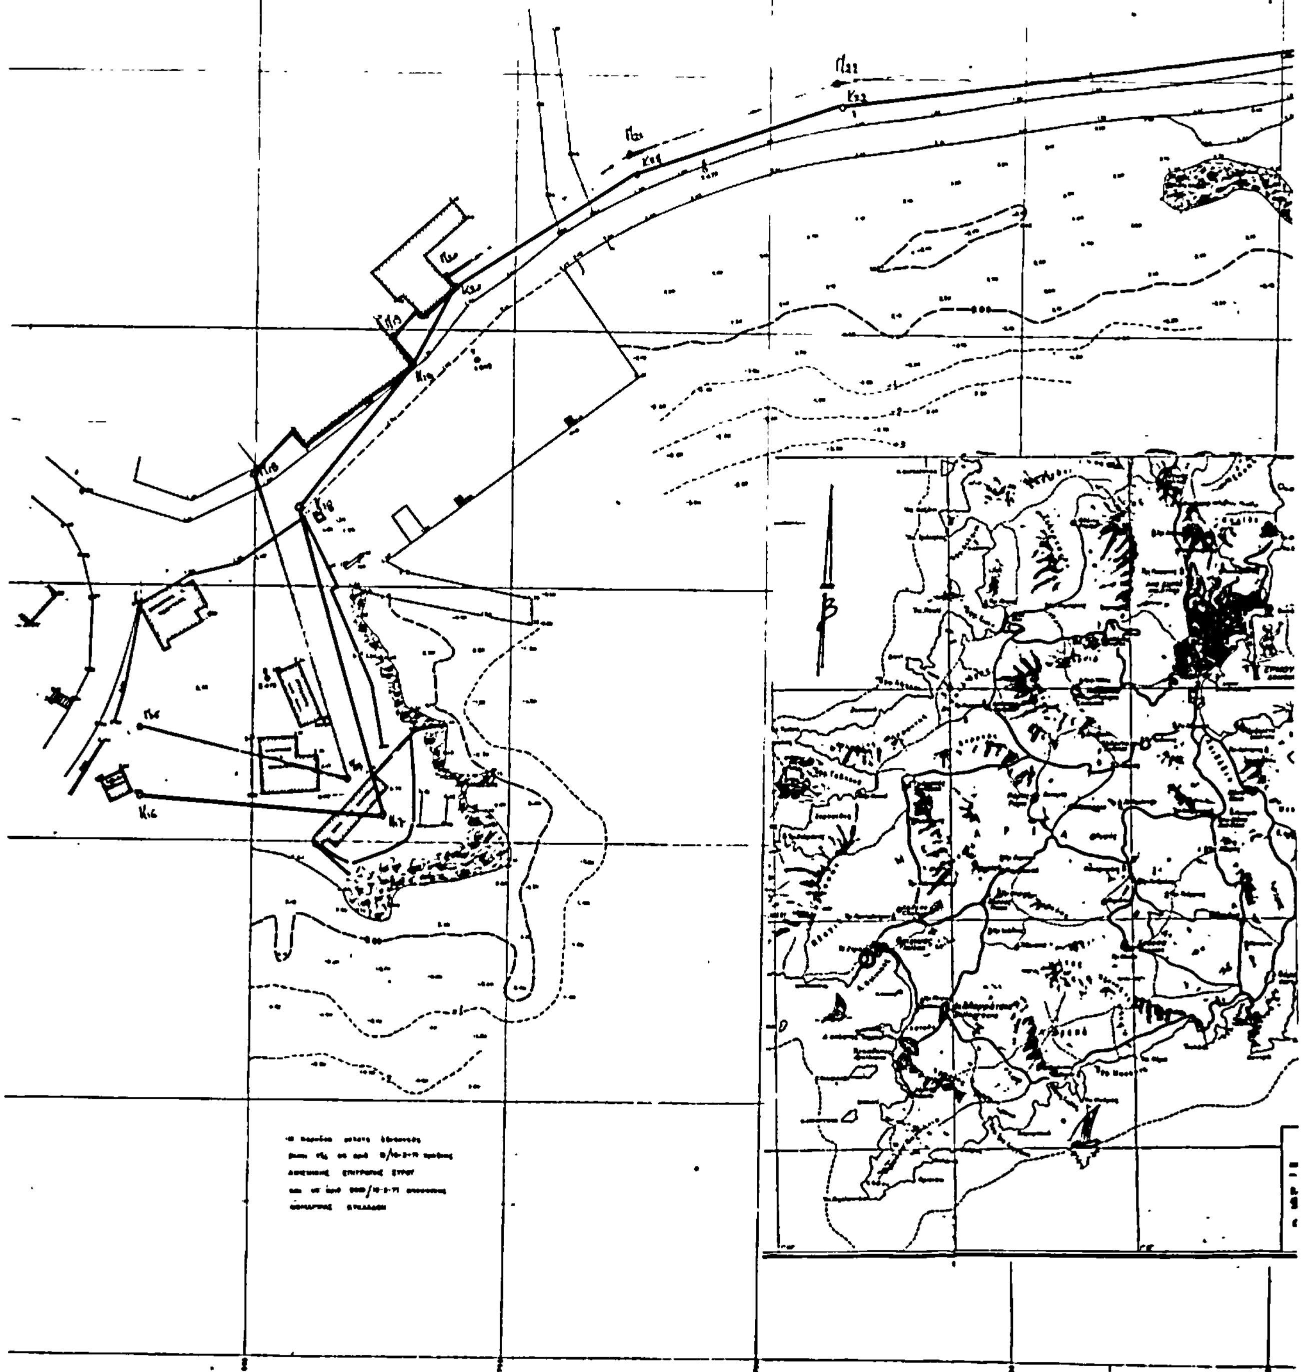
ΑΝΑΔΟΧΟΣ

ΤΟΠΟΓΡΑΦΙΚΟΝ ΔΙΑΓΡΑΜ.

ΟΡΜΟΥ ΦΟΙΝΙΚΟΣ

ΓΙΑ ΤΟ ΚΑΘΟΡΙΣΜΟ ΟΡΙΩΝ ΑΙΓΙΑΛΟΥ ΠΑ

ΒΑΣΙΛΕΙΟΝ ΤΗΣ ΕΛΛΑΔΟΣ
ΛΙΜΕΝΙΚΟΝ ΤΑΜΕΙΟΝ ΣΥΡΟΥ
ΑΝΑΔΟΧΟΣ ΑΓΓΕΛΟΣ Γ ΔΑΣΚΑΛΟΠΟΥΛΟΣ
ΑΓΡΟΝΟΜΟΣ - ΤΟΠΟΓΡΑΦΟΣ ΜΗΧΑΝΙΚΟΣ



φ. 3

ΑΚΡΙΒΕΣ ΑΝΤΙΓΡΑΦΟΝ

ΑΠΟΣΠΑΣΜΑ ΧΑΡΤΗ Ν. ΣΥΡΟΥ

Το παρόν τοπογραφικό διάγραμμα του αιγιαλού Φοινικα Σύρου συνετάγη υπό του του τοπογράφου Αγγέλου Δασκαλόπουλου [illegible] εν τω πεδίω δια την [illegible] της επι- τροπής [illegible] ΔΤΤΝ [illegible] της υπ' αριθμ. 6560/'81 [illegible] Ο [illegible] της λωρίδος της παραλίας, η εξασφάλιση των χώρων κ.λ.π. δια των συντεταγμένων των εκ του εγκατεστημένου τριγωνομετρικού δικτύου [illegible] αναφέρεται στην έκθεση της 16-7-81 που συνοδεύει το παρόν διάγραμμα

—— οριογραμμή αιγιαλού

—— » » παραλίας

Σύνθεσις επιτροπής

Χαράλαμπος Μιχαλούδης Οικονομικός Έφορος Σύρου νομίμως εκπροσωπούμενος από τον Ιωάννη Σκαβάκη.

Δημήτριος [illegible] Ναύαρχος [illegible] ΤΣΝΚ

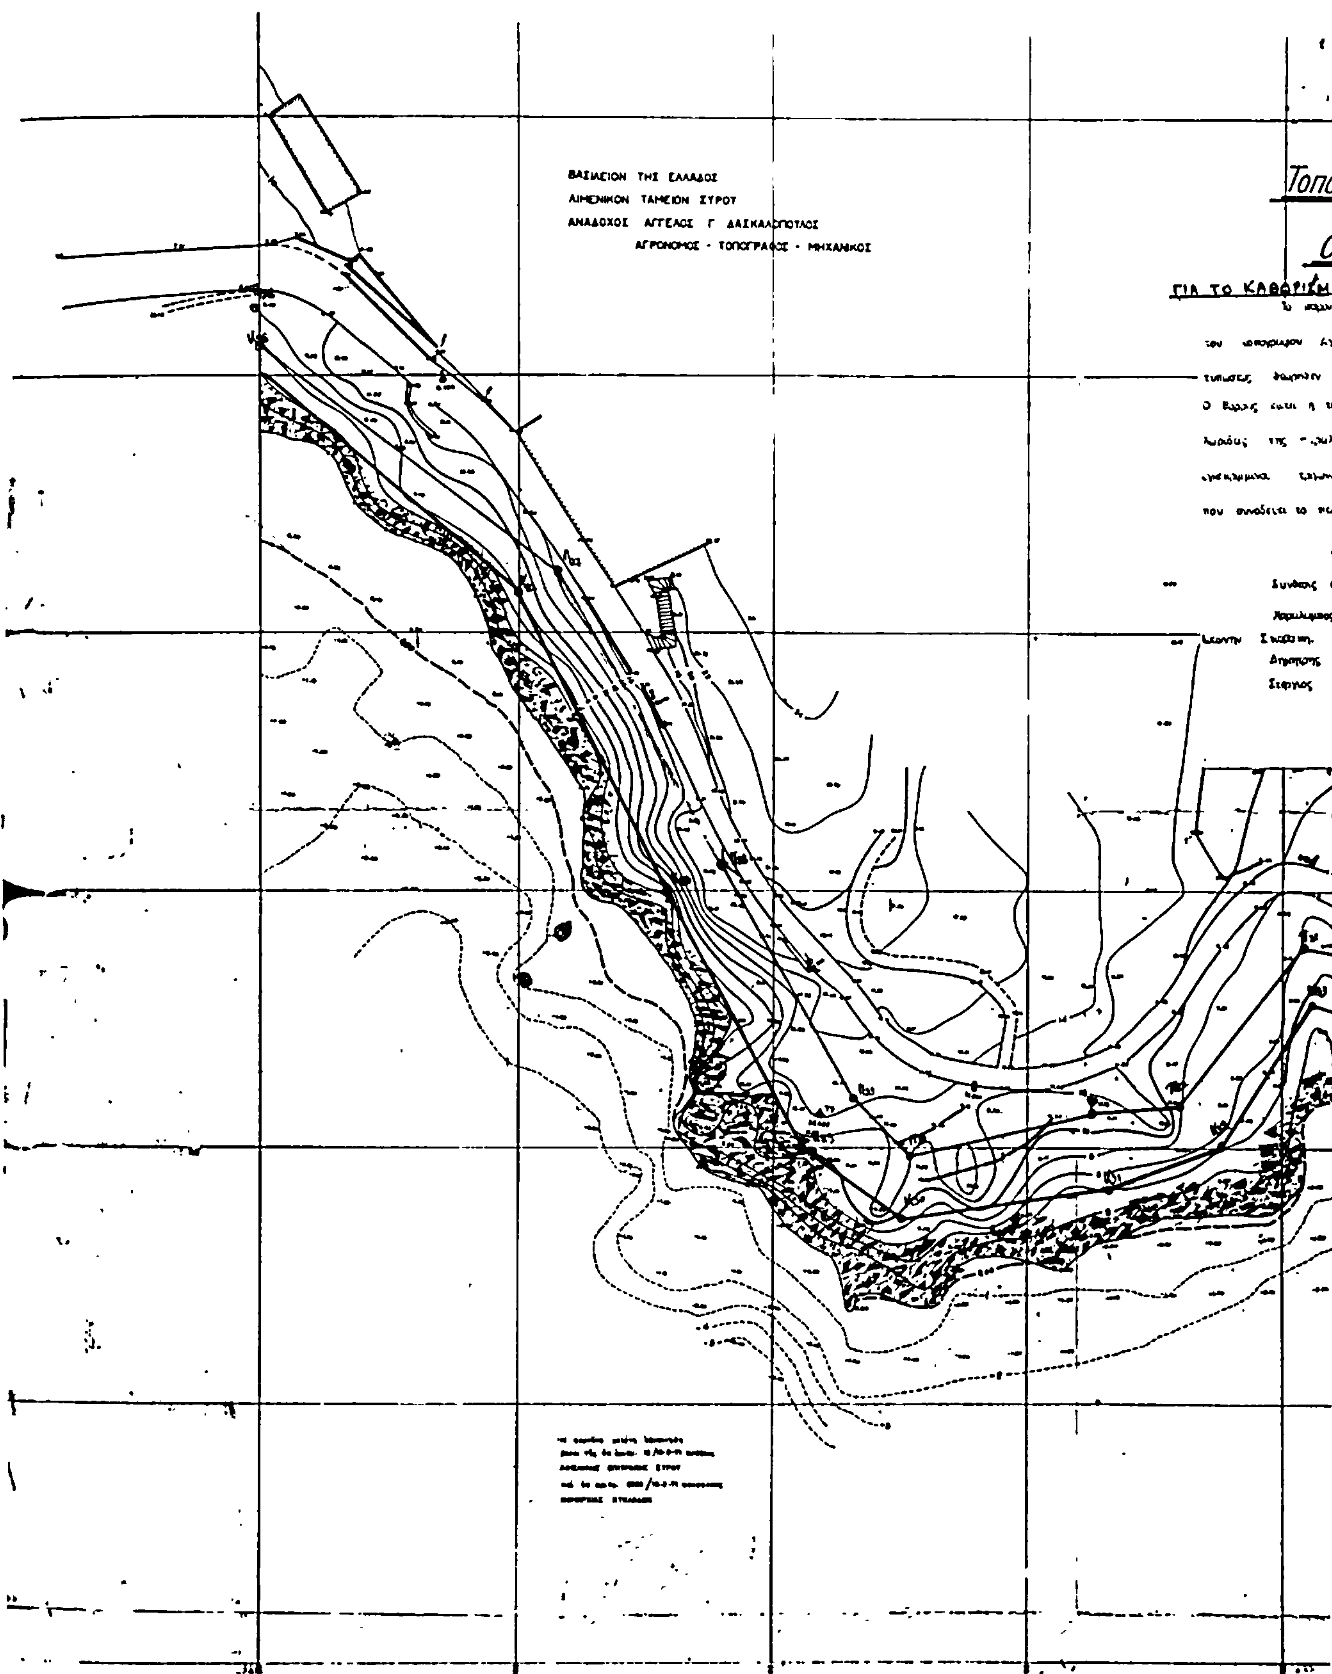
Στέργιος Παπαστεργίου Πλωτάρχης ΛΣ Λιμενάρχης Σύρου.

ΣΥΡΟΣ ΝΟΕΜΒΡΙΟΣ 1971

Ο

ΑΝΑΔΟΧΟΣ

ΥΠΟΜΝΗΜΑ


ΒΑΣΙΛΕΙΟΝ ΤΗΣ ΕΛΛΑΔΟΣ
ΛΙΜΕΝΙΚΟΝ ΤΑΜΕΙΟΝ ΣΥΡΟΥ
ΑΝΑΔΟΧΟΣ ΑΓΓΕΛΟΣ Γ ΔΑΣΚΑΛΟΠΟΥΛΟΣ
ΑΓΡΟΝΟΜΟΣ - ΤΟΠΟΓΡΑΦΟΣ - ΜΗΧΑΝΙΚΟΣ

ΓΡΑΦΙΚΟΝ ΔΙΑΓΡΑΜΜΑ

ΡΜΟΥ ΦΟΙΝΙΚΟΣ

ΟΡΙΩΝ ΑΙΓΙΑΛΟΥ–ΠΑΡΑΛΙΑΣ

φ. 4

ΑΠΟΣΠΑΣΜΑ ΧΑΡΤΗ

Ν. ΣΥΡΟΥ

ΥΠΟΜΝΗΜΑ

ΣΥΡΟΣ ΝΟΕΜΒΡΙΟΣ 1971

Ο

ΑΝΑΔΟΧΟΣ

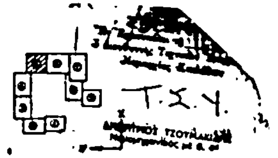
Το παρόν τοπογραφικό διάγραμμα [illegible] Σύρου του τοπογράφου Αγγέλου Δασκαλοπούλου [illegible] [illegible] [illegible] ΔΤΥΝ [illegible] 66 [illegible]

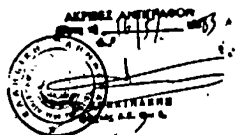
[illegible]

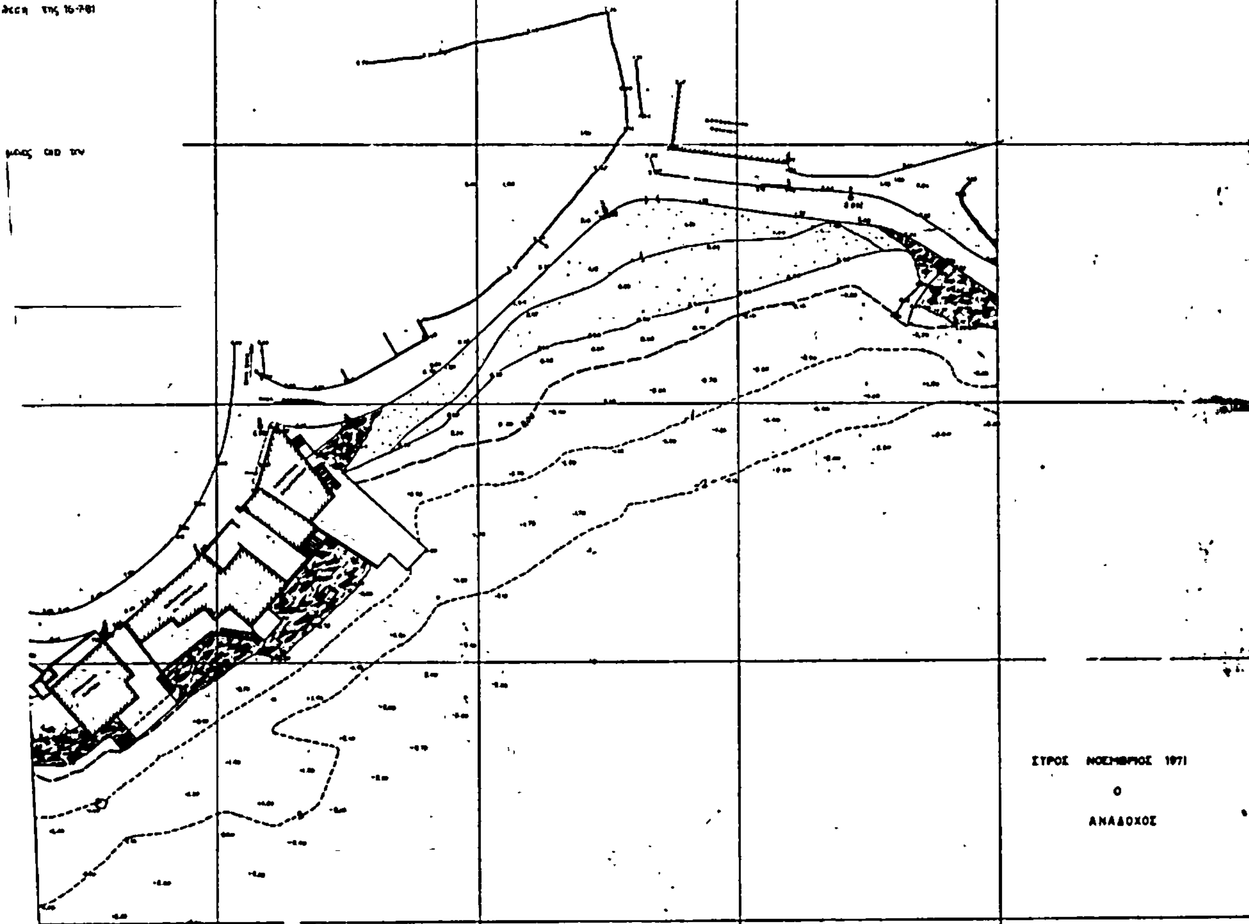
Συνθέσις επιτροπής

[illegible]

φ. 5






ΔΙΑΓΡΑΜΜΑ
ΟΡΜΟΥ ΠΟΣΕΙΔΩΝΙΑΣ
ΟΡΙΩΝ ΑΙΓΙΑΛΟΥ-ΠΑΡΑΛΙΑΣ
ΝΟΕΜΒΡΙΟΣ 1971
Ο
ΑΝΑΔΟΧΟΣ

1:500

Αριθ. 3508 (2)

Επικύρωση έκθεσης και διαγραμμάτων καθορισμού οριογραμμής αιγιαλού και παραλίας στη θέση ΔΕΗ νήσου Άνδρου.

Η ΝΟΜΑΡΧΗΣ ΚΥΚΛΑΔΩΝ

Γνωρίζοντας :

1. Τις διατάξεις του άρθρου 1 του Ν. 3200/55 «περί Διοικητικής Αποκεντρώσεως».

2. Το Ν.Δ. 11/12.11.1929 «περί διοικήσεως Δημοσίων Κτημάτων».

3. Τα άρθρα 1, 2 του Α.Ν. 2344/1940 «περί Αιγιαλού και Παραλίας».

4. Το Π.Δ. 636/77 «περί διαρθρώσεως του Υπουργείου Οικονομικών και Οργανισμού των Υπηρεσιών αυτού».

5. Το τοπογραφικό διάγραμμα της ΔΕΗ νήσου Άνδρου με κλίμακα 1 : 500 που συντάχθηκε από τη ΔΗΣ Άνδρου, που θεωρήθηκε και επαληθεύτηκε στο πεδίο για την ακρίβεια της αποτύπωσης την 10.1.1983 από το Διευθυντή Τεχνικών Υπηρεσιών Δημήτριο Τζουμακίδη, Νομομηχανικό με βαθμό 4ο και στο οποίο χαράχτηκε με κόκκινη γραμμή το όριο του αιγιαλού και με κίτρινη το όριο της παραλίας.

6. Την από 14.12.1982 έκθεση της Επιτροπής του άρθρου 74 του Π.Δ. 636/77.

7. Τη σύμφωνη γνώμη του Γενικού Επιτελείου Ναυτικού που διατυπώθηκε με το Φ.187.2/110/83/Σ.422/15.3.1983 έγγραφό του, αποφασίζουμε :

Επικυρώνουμε την από 14.12.1982 έκθεση της Επιτροπής και το σχετικό τοπογραφικό διάγραμμα της ΔΕΗ νήσου Άνδρου για τον καθορισμό αιγιαλού και παραλίας.

Η απόφαση αυτή, η έκθεση της επιτροπής και το σχετικό τοπογραφικό διάγραμμα να δημοσιευθούν στην Εφημερίδα της Κυβέρνησης.

ΕΚΘΕΣΗ

Καθορισμού οριογραμμών αιγιαλού και παραλίας εμπρός από το Σταθμό Παραγωγής ΔΕΗ στη Χώρα Άνδρου.

Στην Άνδρο σήμερα 14.12.1982 οι υπογεγραμμένοι :

1. Παρασχάκης Νικόλαος Οικον. Έφορος Άνδρου
2. Λεφάκης Αυγουστής, Τοπογρ. Μηχ/κός στη Δ/νση Τ.Υ.Ν.Κ.
3. Νασίκας Απόστολος, Λιμενάρχης Άνδρου,

που αποτελούμε την κατά νόμο επιτροπή καθορισμού των οριογραμμών αιγιαλού και παραλίας εμπρός από το Σταθμό Παραγωγής ΔΕΗ στη Χώρα Άνδρου έχοντας υπόψη :

1. Το υπ' αριθ. ΓΕΝ/Α2/187.2/570/92/15.10.1982 έγγραφο του Γενικού Επιτελείου Ναυτικού στο οποίο υποδεικνύονται μερικές τροποποιήσεις στις οριογραμμές που είχαμε στείλει για έγκριση (έγγραφο Τ.Υ. 4164/13.8.82) και η χάραξη της οριογραμμής παλαιού αιγιαλού.

2. Το ότι το τοπογραφικό διάγραμμα της Περιοχής υπό κλίμακα 1 : 500 ελέγχθηκε από το Λεφάκη Αυγουστή, τοπογράφο Μηχ/κό της Διευθ. Τ.Υ.Ν. Κυκλάδων, για την ακρίβεια αποτυπώσεως και θεωρήθηκε από το Δ/ντή Τ.Υ.Ν. Κυκλάδων Δημ. Τζουμακίδη, Νομομ/κό, με βαθμό 4ο τη 12.7.82.

3. Τις διατάξεις του Α.Ν. 2344/1940 περί αιγιαλού και παραλίας.

4. Τις διατάξεις του Α.Ν. 263/1968, καθορίζουμε :

Χαράσσουμε με ερυθρά γραμμή την οριογραμμή αιγιαλού ως πολυγωνική 1, 2, 2α, 3, 4,... 10, 11, 12, με κίτρινη γραμμή την οριογραμμή παραλίας ως πολυγωνική 1', 2', 3', . . . , 11', 12', και με κυανή γραμμή την οριογραμμή παλαιού αιγιαλού ως πολυγωνική 1'', 2'', 3'', 4''

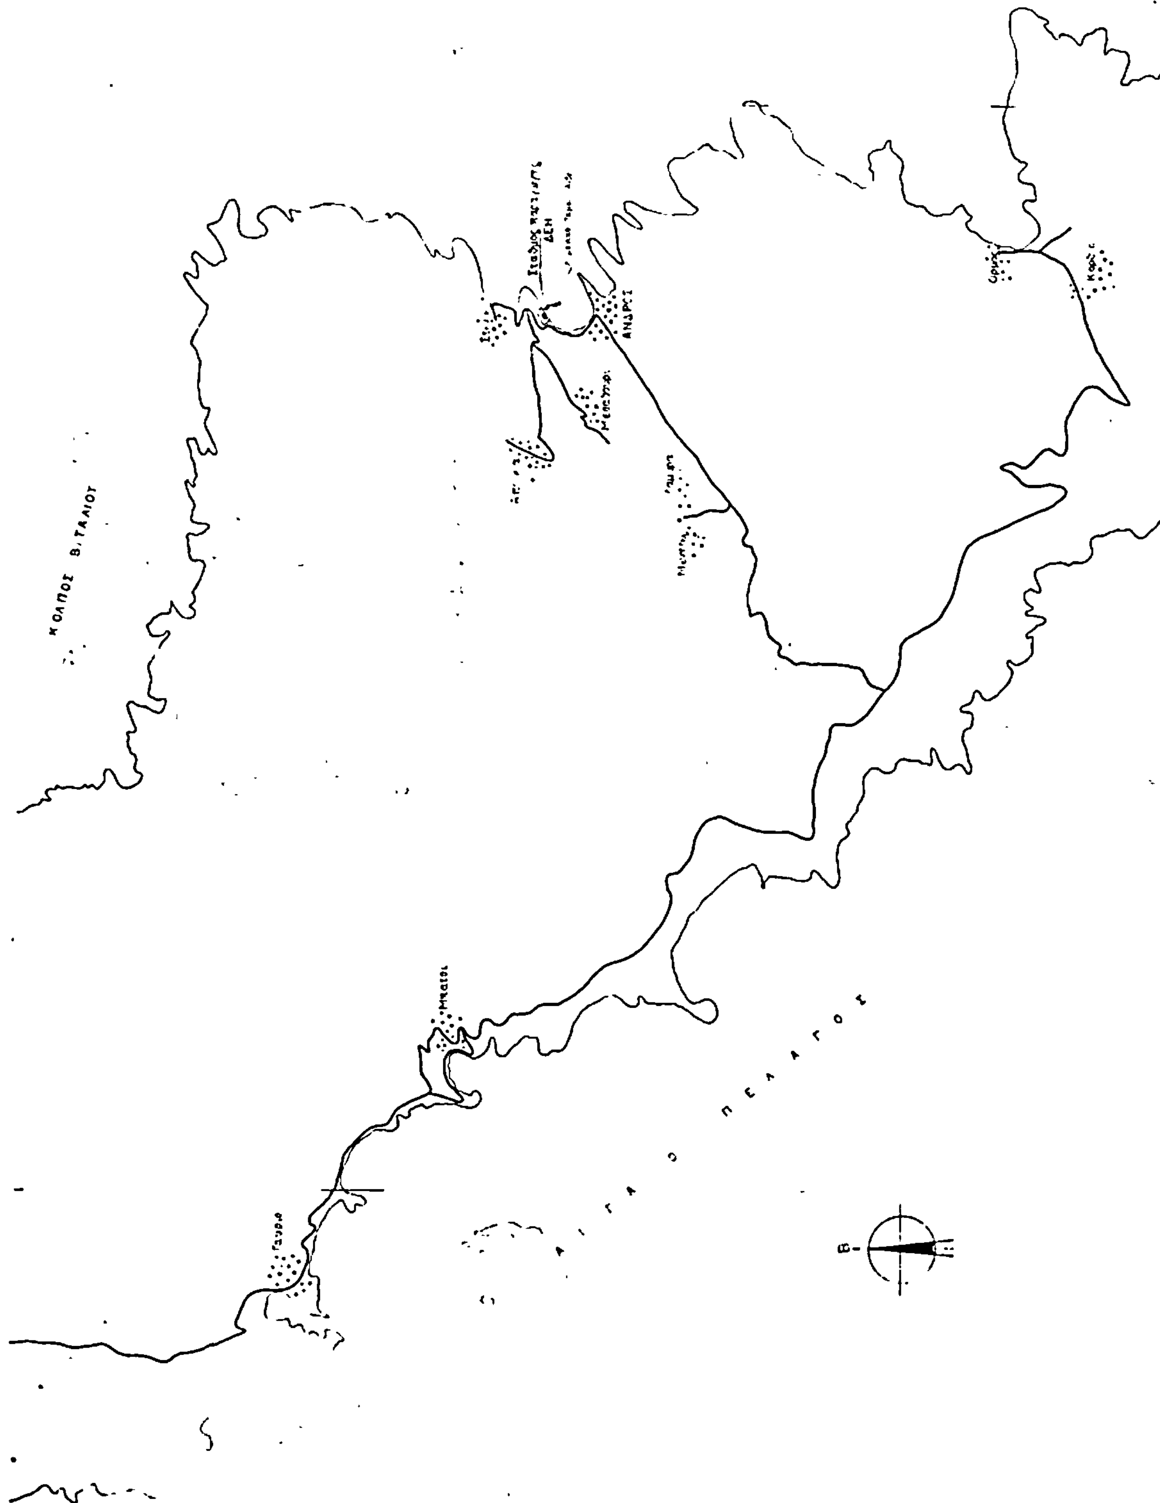
Τα κτίσματα εξαιρούνται από τη ζώνη Παραλίας.

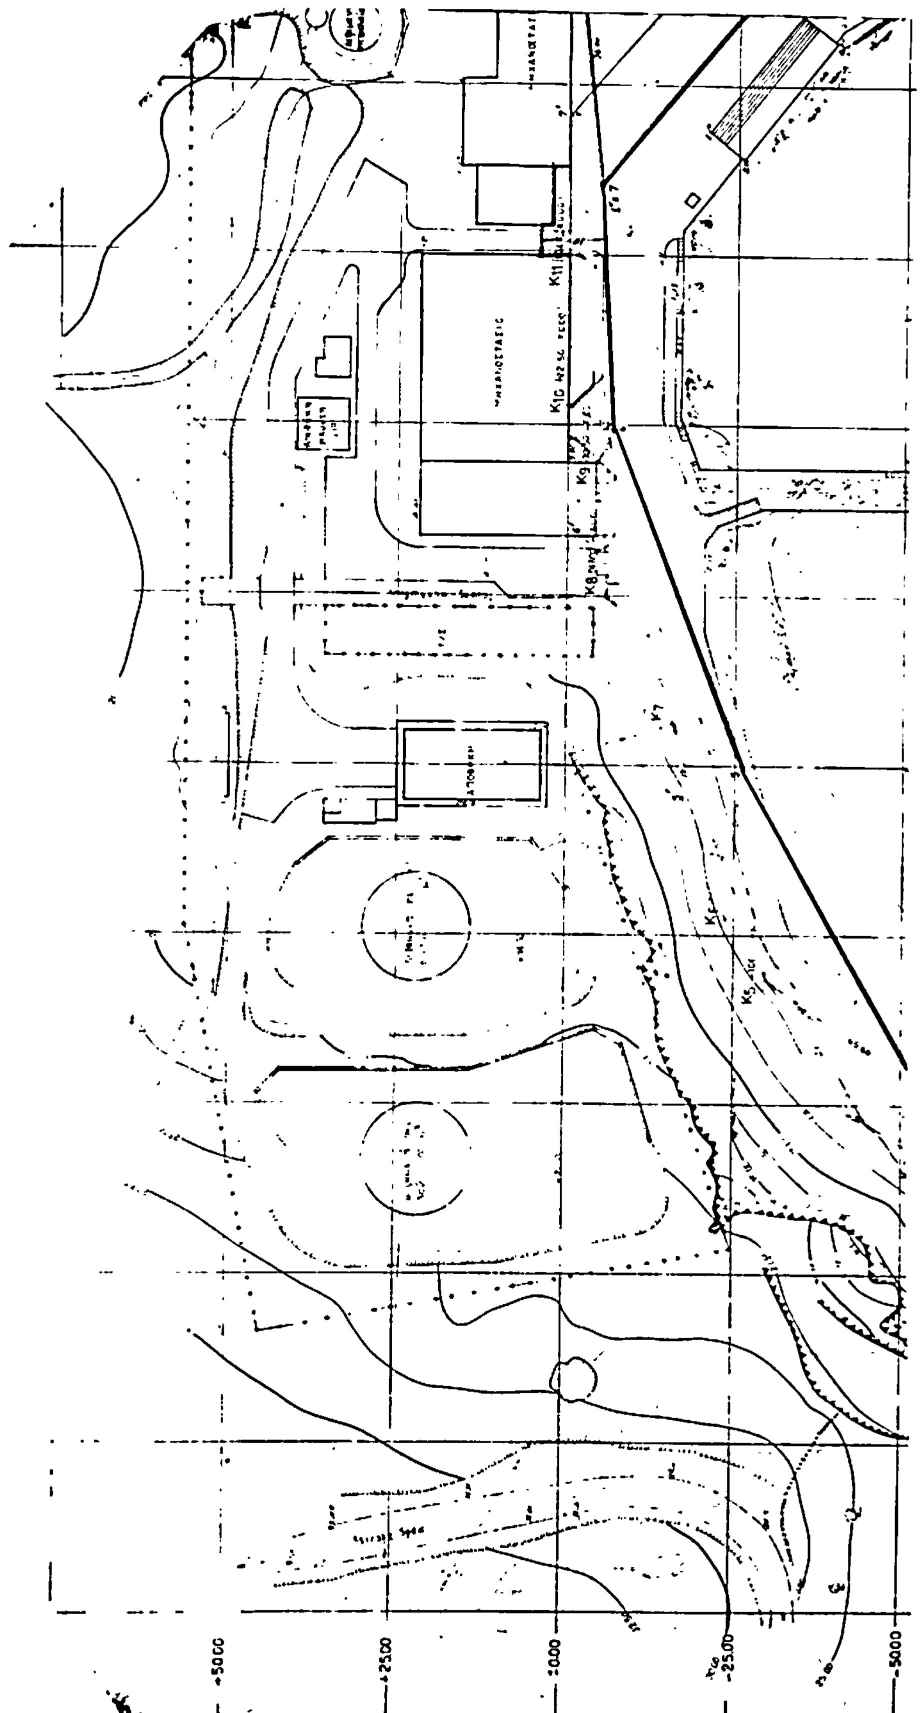
Οι συντεταγμένες των κορυφών των παραπάνω πολυγωνικών γραμμών είναι οι αναφερόμενες στον πίνακα του τοπογραφικού διαγράμματος.

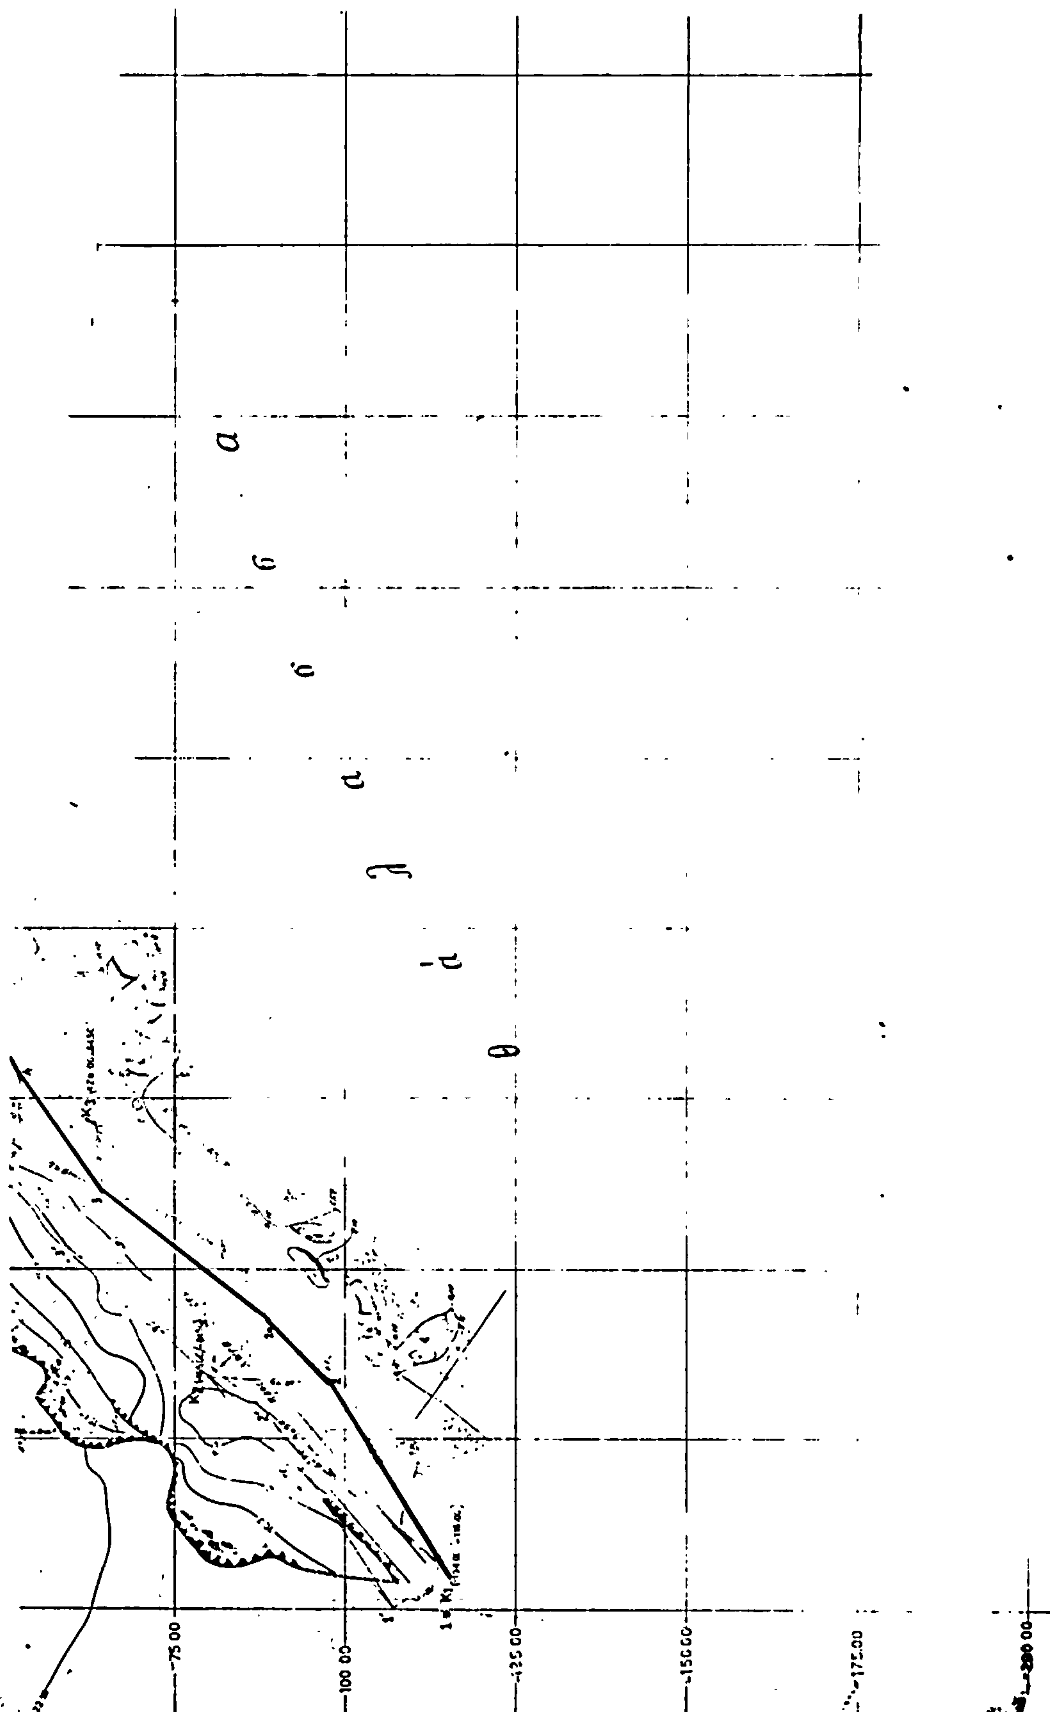
Ο Πρόεδρος Τα Μέλη

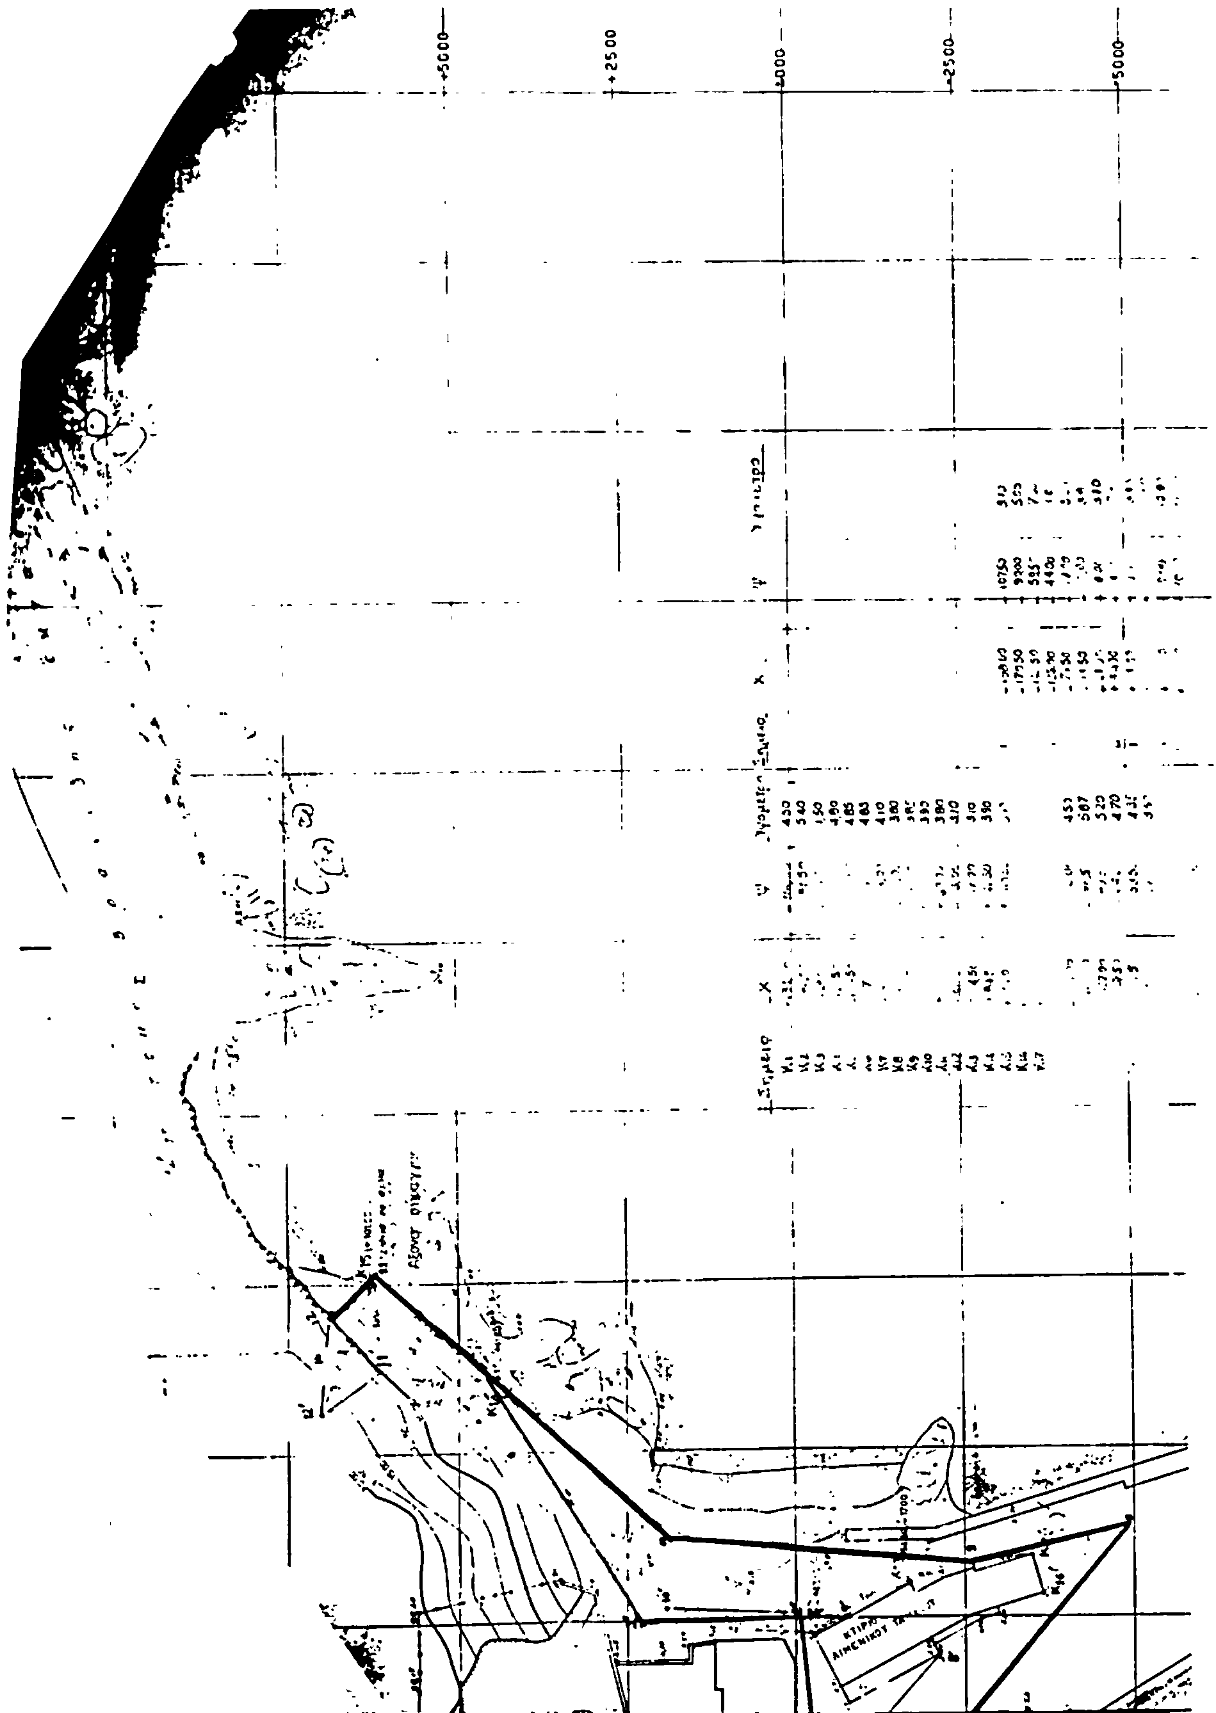
Ερμούπολη, 23 Ιουνίου 1983

Η Νομάρχης
ΕΛΙΣ. ΠΑΠΑΖΩΗ


Απόσπασμα Χάρτη Νήσου Άνδρου
ΑΝΔΡΟΣ
ΑΙΓΑΙΟ ΠΕΛΑΓΟΣ
Β


K11
K10
K9
K8
K7
K5
-25.00


75.00
100.00
125.00
150.00
175.00



4

-75.00
-100.00
-125.00
-150.00
-175.00

ΥΠΟΜΝΗΜΑ

1, 2, 2α, 3, ..., 11 Οριογραμμή Αιγιαλού

1, 2, 3, ... 12 Οριογραμμή Παραλίας

1', 2', 3', 4' Οριογραμμή Παλαιού Αιγιαλού

Κ1, Κ2, ... Κ7 Σταθερά σημεία

Ο παρών συνοδεύει την από 16/12/82 έκθεση καθορισμού των οριογραμμών αιγιαλού και παραλίας. Εμφαίνει τα υπόψη από όπου ζώνη παραλίας

Ελέγχθηκε επί τόπου για την ακρίβεια της αποτυπώσεως

Η ΕΠΙΤΡΟΠΗ

1 ΝΙΚΟΛΑΟΣ ΠΑΡΑΣΧΑΚΗΣ ΑΤ 1 7/4

2 Υποπλοίαρχος Λ.Σ. ΝΑΣΚΑΣ

3

ΕΘΕΩΡΗΘΗ 12/1 1983